




ÉSZAKI HOMLOKZAT M=1:100

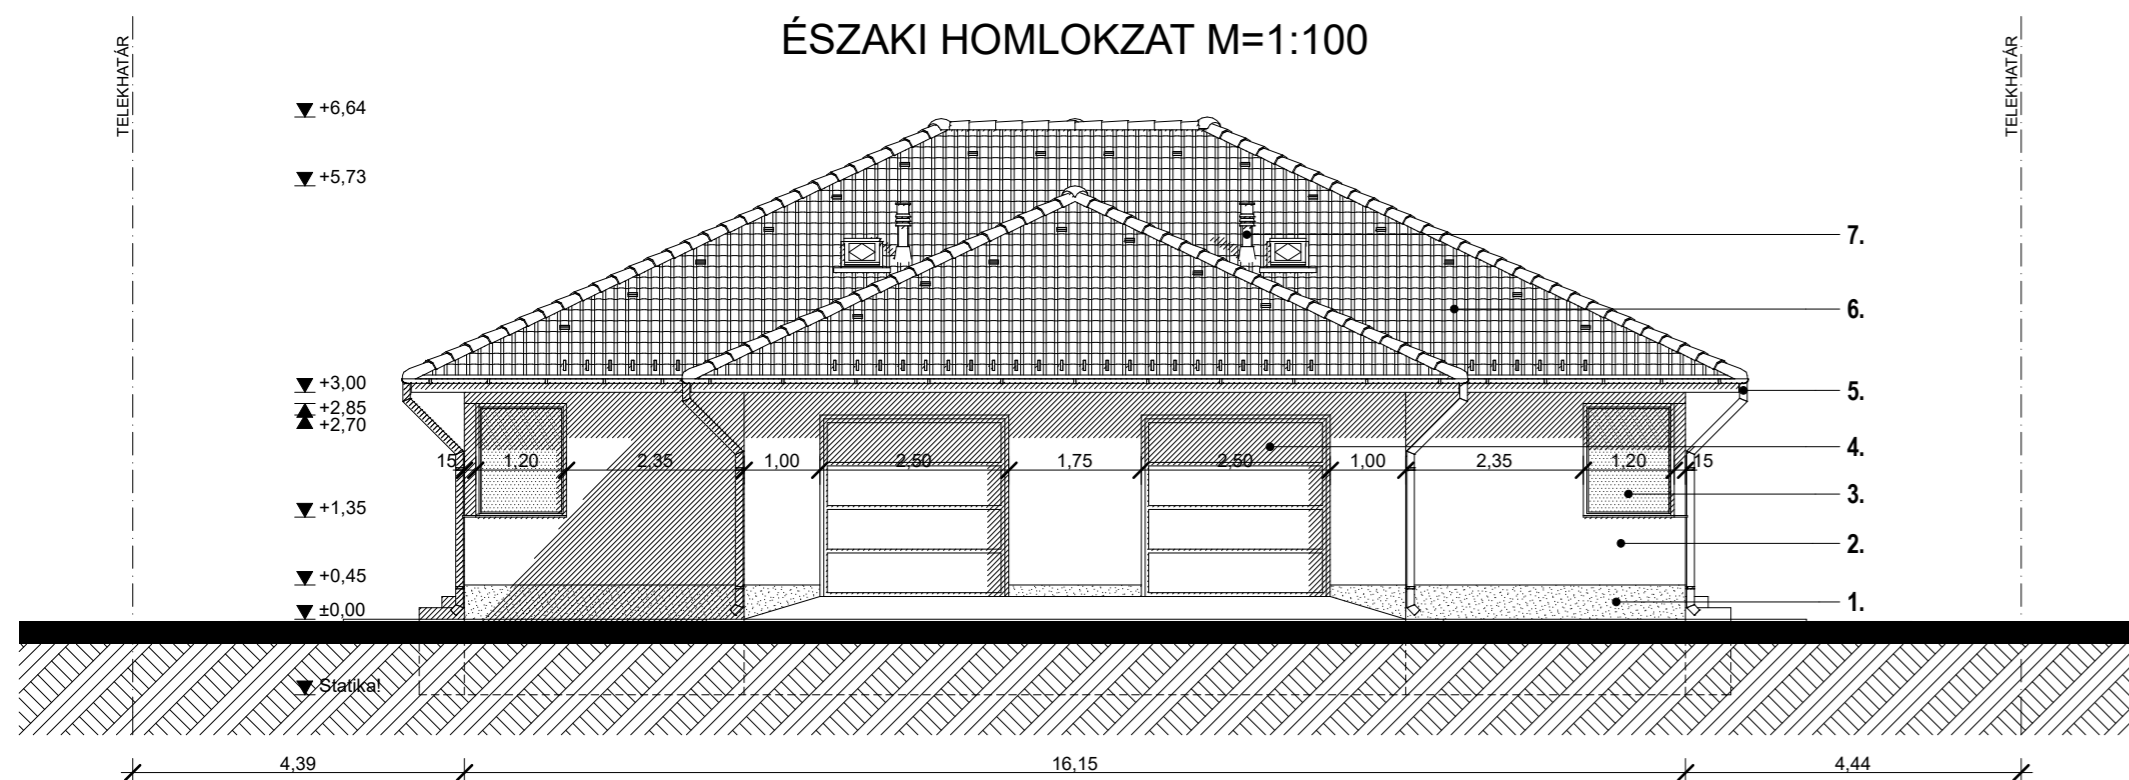


NYUGATI HOMLOKZAT M=1:100

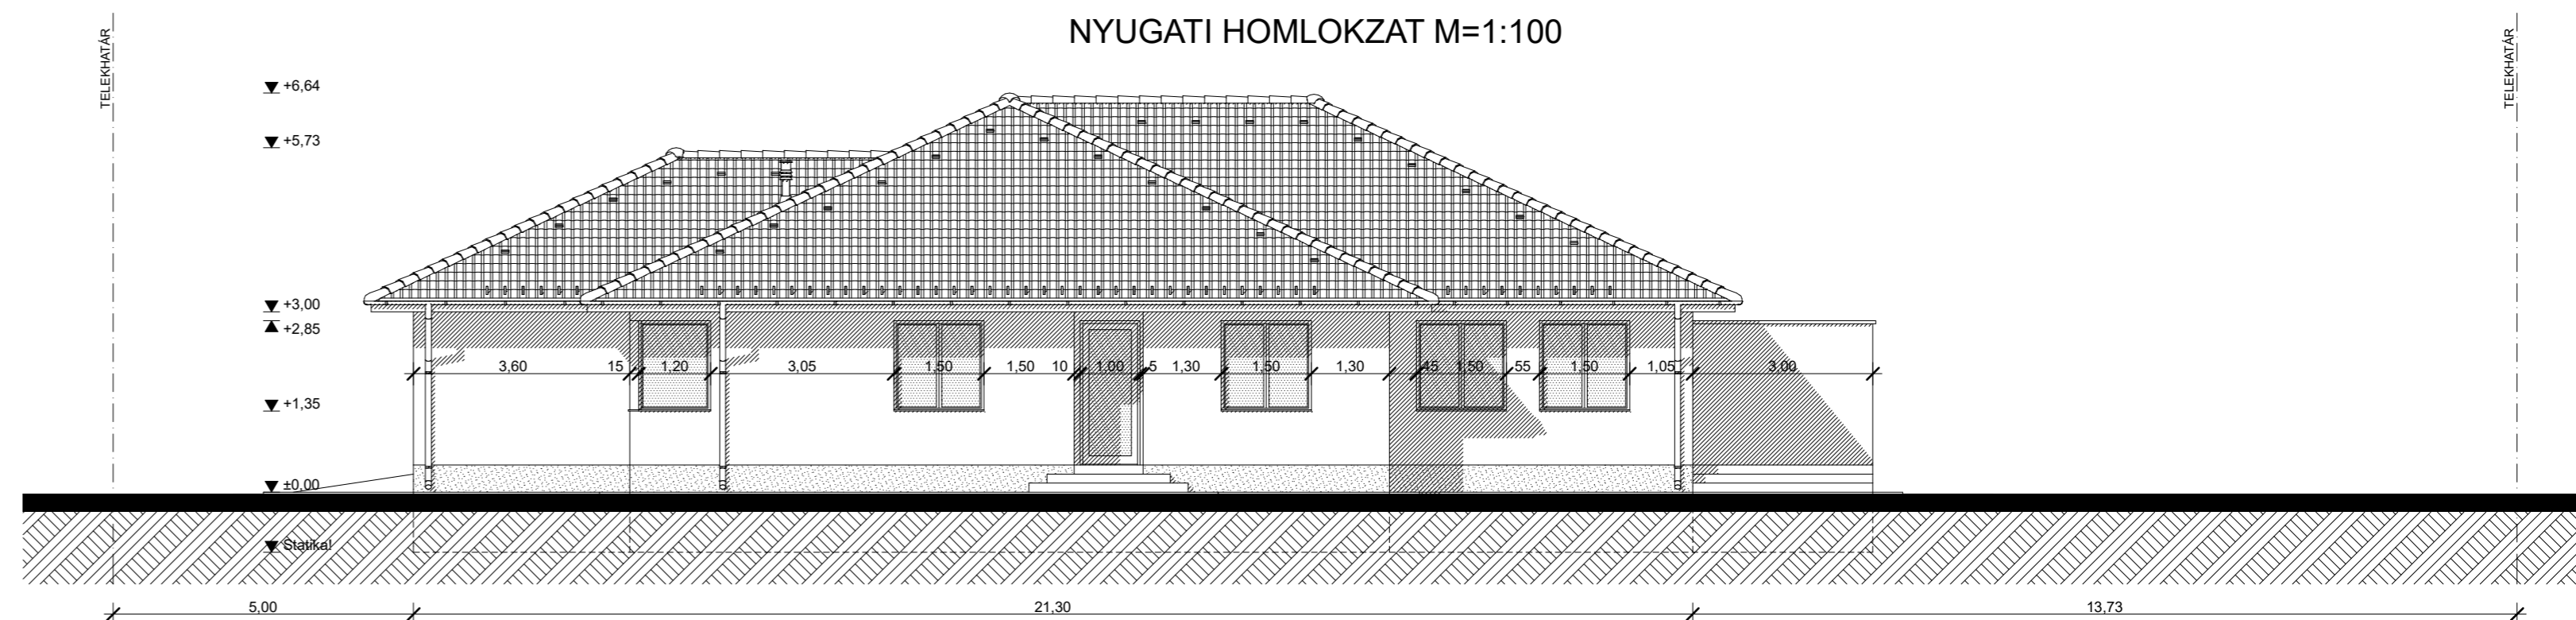

DÉLI HOMLOKZAT M=1:100

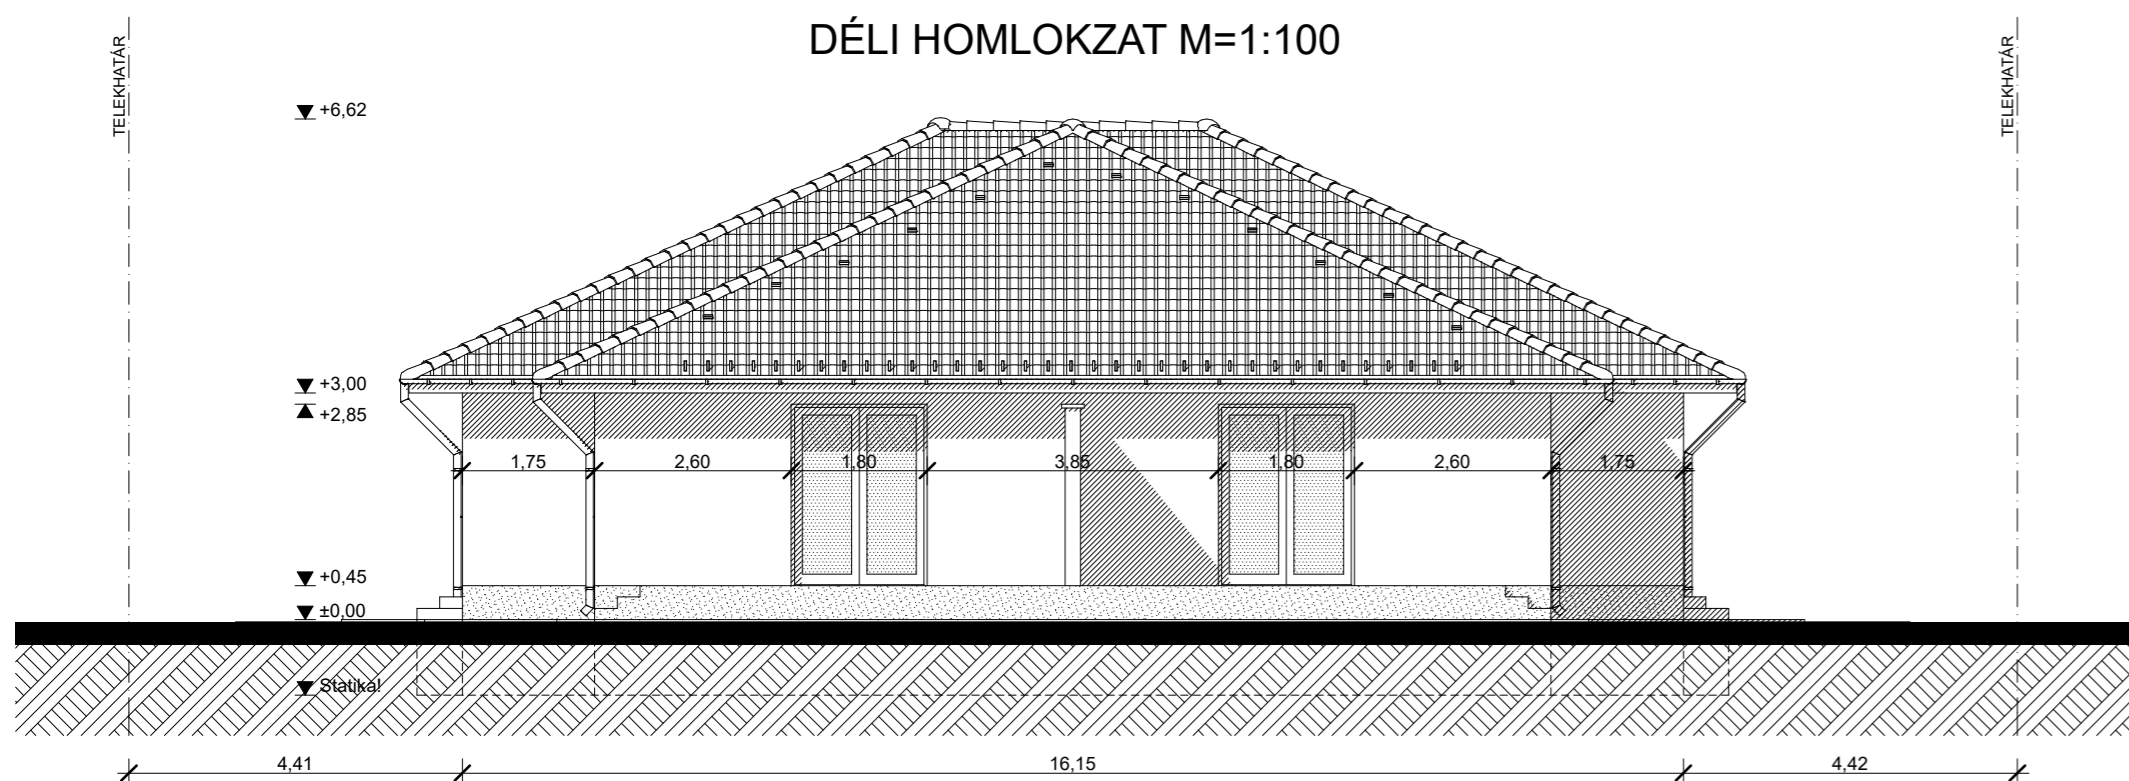

KELETI HOMLOKZAT M=1:100

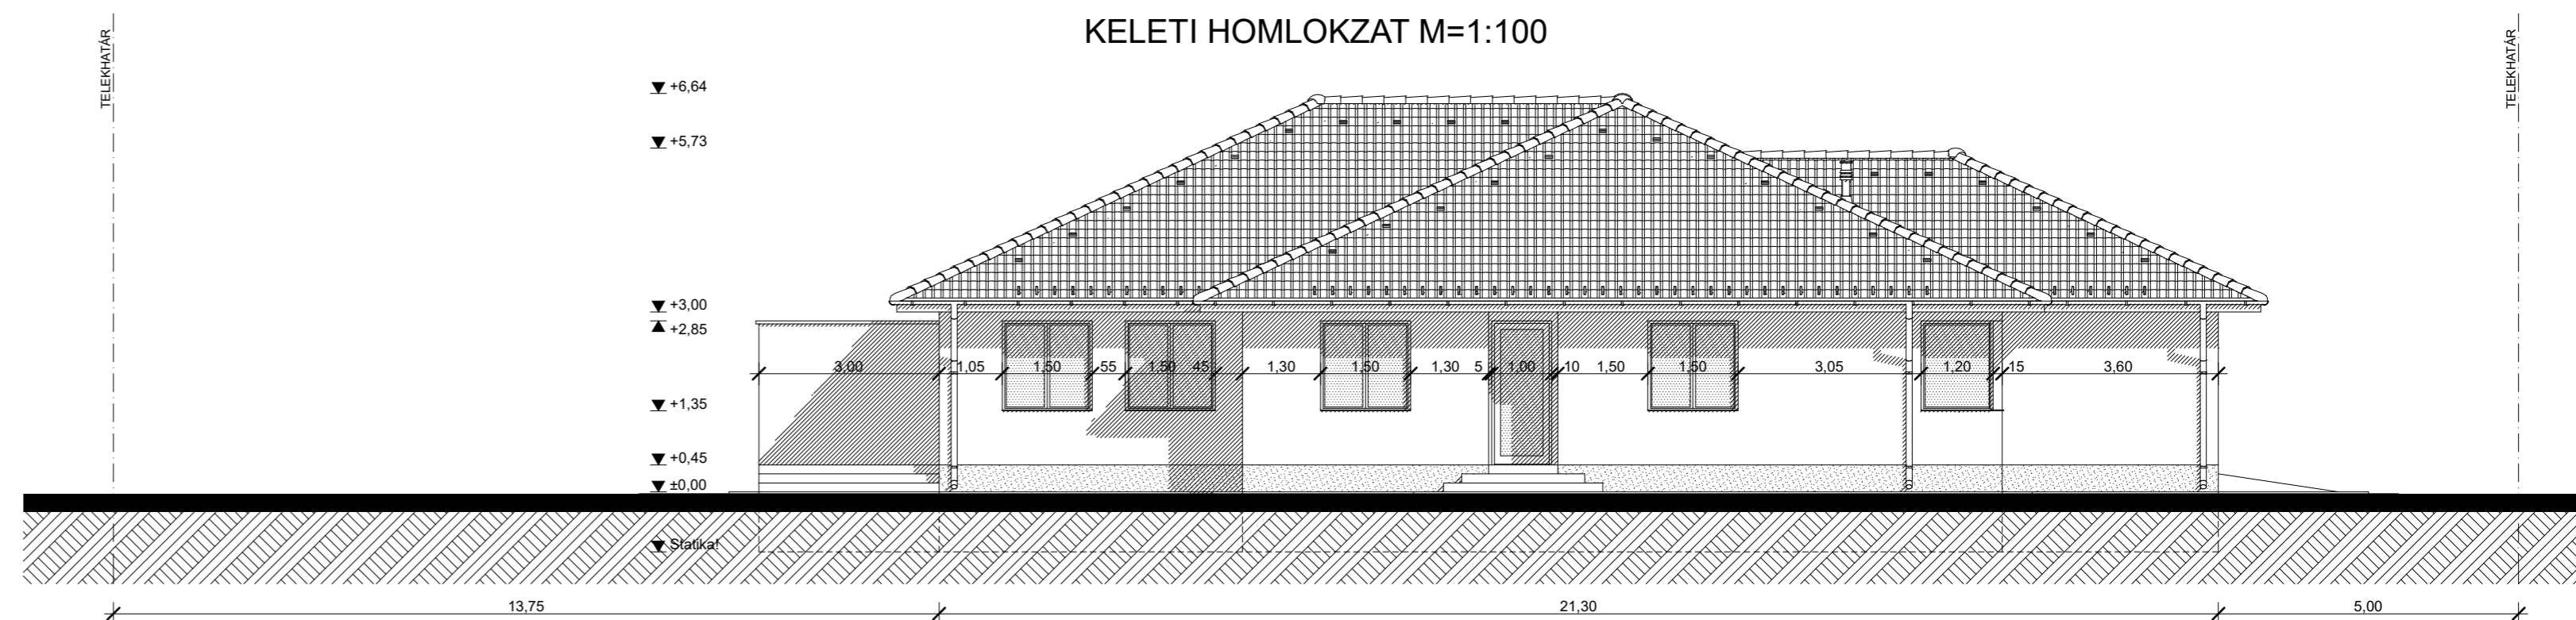

1. barna színű lábazati gyöngyvakolat
2. törzsféher színű homlokzati nemesvakolat
3. fehér színű műanyag nyílászárók
4. fehér szekcionált gk. kapu
5. horganyzott acéllemez csatornarendszer
6. barna színű beton cserépfedés
7. fekete színű légbeszívó/füstcső

HOMLOKZATOK
M=1:100

KÉTLAKÁSOS LAKÓÉPÜLET
egyszerű bejelentési terve

DEBRECEN, 2021. 11.

Építő: PROFITÁL 2004 KFT.
4281 LÉTAVÉRTES, KONYÁRI u. 22.

Épül: 4030 Debrecen, Klauzál Gábor u.

HRSZ.: 11817/29

Tervező: **BALMAZ GÁBOR**
építész-mérnök, tervező szakmérnök
4211 Ebes, Kosárfonó u. 11.
E-09-0624

E-3